
Signature Not Verified
Digitally signed by Theodoros Moumouris
Date: 2007.04.04 11:38:06 EEST
Reason: Signed PDF (embedded)
Location: Athens, Ethniko Typografio

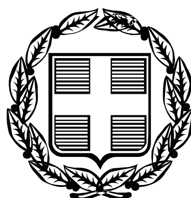

ΕΦΗΜΕΡΙΣ ΤΗΣ ΚΥΒΕΡΝΗΣΕΩΣ

ΤΗΣ ΕΛΛΗΝΙΚΗΣ ΔΗΜΟΚΡΑΤΙΑΣ

ΤΕΥΧΟΣ ΤΕΤΑΡΤΟ **Αρ. Φύλλου 112**

21 Μαρτίου 2007

ΠΕΡΙΕΧΟΜΕΝΑ

ΑΠΟΦΑΣΕΙΣ

ΑΠΟΦΑΣΕΙΣ

Αριθμ. 2290π.ε. (1)

Κήρυξη ως αναδασωτέας έκτασης 24,48 στρ. στη θέση «Τάλαντα», περιφέρειας Δ.Δ. Ταλάντων, Δ. Μονεμβάσιας, Νομού Λακωνίας.

Η ΓΕΝΙΚΗ ΓΡΑΜΜΑΤΕΑΣ ΠΕΡΙΦΕΡΕΙΑΣ ΠΕΛΟΠΟΝΝΗΣΟΥ

Έχοντας υπόψη:

1. Τις διατάξεις του άρθρου 1 του ν. 3200/1955 «περί διοικητικής αποκεντρώσεως», όπως τροποποιήθηκαν και ισχύουν.
2. Τις διατάξεις των άρθρων 24 παρ. 1 και 117 παρ. 3 του Συντάγματος.
3. Των άρθρων 200 και 205 του ν.δ. 86/1969 (ΦΕΚ 7Α΄ 1969).
4. Τις διατάξεις του ν. 998/79 «Περί προστασίας των δασών κ.λ.π. «και ειδικότερα:

α) του άρθρου 34 παρ. 4,
β) του άρθρ.38 παρ. 1,
γ. άρθρου 41 παρ. 3., όπως συμπληρώθηκαν με το άρθρο 1 παρ. 8 του ν. 3208/2003.

5. Τις διατάξεις του άρθρου 7 του ν. 2503/1997 «Διοίκηση, οργάνωση, στελέχωση της Περιφέρειας, ρύθμιση θεμάτων για την τοπική αυτοδιοίκηση και άλλες διατάξεις.
6. Τις διαταγές του Υπουργείου Γεωργίας:

α) 160417/1180/8.7.1980,
β) 182447/3049/24.9.1980.

7. Την υπ' αριθμ. 2029/15.12.2006 πρόταση του Δασαρχείου Μολάων με την οποία προτείνεται η κήρυξη της έκτασης ως αναδασωτέας.

Κηρύσσουμε ως αναδασωτέα με σκοπό την αποκατάσταση με φυσική αναγέννηση της προϋπάρχουσας δασικής βλάστησης η οποία καλυπτόταν από αείφυλλα πλατύφυλλα (σχίνα, αγριελιές, σπαλάθια) σε ποσοστό 40-70%, που καταστράφηκε από πυρκαγιά, της κατηγορίας της παραγράφου 1 του άρθρου 3 (περίπτωση IIIβ) του ν.998/1979 «περί προστασίας των δασών και των δασικών εν γένει εκτάσεων της Χώρας», όπως αντικαταστάθηκε με την παράγραφο 1 του άρθρου 1 ν.3208/2003, δημόσια δασική έκταση εμβαδού 24,48 στρ. που βρίσκεται στη δασική θέση «Τάλαντα», περιφέρειας Δ.Δ. Ταλάντων, Δ. Μονεμβάσιας, Νομού Λακωνίας, που προσδιορίζεται στο τυπογραφικό διάγραμμα κλίμακας 1:5000 μι: στοιχεία (1, 2, 3,....,13, 1), που απεικονίζεται σε απόσπασμα χάρτη εκδόσεαις Γ.Υ.Σ. κλίμακας 1:5000 (Φ.Χ. 7387 3) και έχει όρια:

Βόρεια: Με δημόσια δασική έκταση.
Νότια: Με αγροτική και δημόσια δασική έκταση.
Ανατολικά: Με δημόσια δασική έκταση.
Δυτικά: Με αγροτική και δημόσια δασική έκταση.

όπως φαίνεται στο συνημμένο τοπογραφικό διάγραμμα κλίμακας 1: 5000 με στοιχεία (1, 2, 3, ...,13, 1), που απεικονίζεται σε απόσπασμα χάρτη εκδόσεως Γ. Υ.Σ. κλίμακας 1:5000, (Φ.Χ. 7387_3), που αποτελεί αναπόσπαστο μέρος της απόφασης αυτής.

Η απόφαση αυτή να δημοσιευθεί στην Εφημερίδα της Κυβερνήσεως.

Σπάρτη, 12 Ιανουαρίου 2007

Η Γενική Γραμματέας Περιφέρειας
ΑΓΓΕΛΑ ΑΒΟΥΡΗ

ΣΥΝΤΕΤΑΓΜΕΝΕΣ ΚΟΡΥΦΩΝ ΣΕ ΕΓΣΑ 87		
Α/Α	X	Y
1	405312.5731	4058894.8445
2	405318.0971	4058837.1266
3	405313.0358	4058768.6585
4	405281.2079	4058744.3844
5	405251.9768	4058745.7641
6	405246.2227	4058717.4800
7	405211.8585	4058709.1352
8	405172.5001	4058727.3014
9	405146.0311	4058720.6329
10	405126.5521	4058763.7948
11	405120.9879	4058785.5165
12	405178.8855	4058819.6369
13	405263.4662	4058877.7220

ΑΝΑΔΑΣΩΤΕΑ ΕΚΤΑΣΗ
ΕΜΒΑΔΟΝ Ε=24,479 Μ2

Ταλαντα

ΤΟΠΟΓΡΑΦΙΚΟ ΔΙΑΓΡΑΜΜΑ

Σε απόσπασμα χάρτη έκδοσης Γ.Υ.Σ. κλίμακας 1:5000 αρ. φύλλου 7387/3 καμένης δημόσιας δασικής έκτασης από πυρκαγιά που έλαβε χώρα στις 23-8-2006 στη θέση "Τάλαντα" Δ.Δ. Ταλάντων Δήμου Μονεμβασίας Ν. Λακωνίας

Γεωγρ. μήκος: 22° 56' 31" Γεωγρ. πλάτος 36° 40' 25"

Εμβαδόν 24,479 στρέμματα

Υπο στοιχεία (1,2,3,...,13,1)

Μολάους
Ο συντάξας
ΕΛΕΥΘΕΡΙΟΣ ΘΕΟΛΟΓΙΔΗΣ
ΔΑΣΟΛΟΓΟΣ

Θεωρήθηκε
Δασάρχης
ΑΝΘΟΣ ... ΔΑΣΟΛΟΓΟΣ

ΕΘΝΙΚΟ ΤΥΠΟΓΡΑΦΕΙΟ
Για τεχνικούς λόγους στο σχεδιάγραμμα έγινε σμίκρυνση κατά ποσοστό 55%

ΘΕΩΡΕΙΤΑΙ
12-1-2007
Ο Διευθυντής Δασών
ΚΟΛΙΝΟΣ ΓΙΑΝΝΑΚΟΠΟΥΛΟΣ
ΔΑΣΟΛΟΓΟΣ ΜΕ Α' ΒΑΘΜΟ

Η ΓΕΝΙΚΗ ΓΡΑΜΜΑΤΕΑΣ
ΠΕΡΙΦΕΡΕΙΑΣ ΠΕΛ/ΝΗΣΟΥ
ΑΓΓΕΛΑ ΑΒΟΥΡΗ

Ανήκει στην απόφασή μας
αριθμ. 2890ΠΕ/07

Αριθμ. 7268/Φ.8 (2)

Καθορισμός των ορίων αιγιαλού και παραλίας στη θέση «Ρέθι - Φακιότρυπα» του Δ.Δ. Μαραθιά του Δήμου Ευτταλίου, Ν. Φωκίδας.

Ο ΓΕΝΙΚΟΣ ΓΡΑΜΜΑΤΕΑΣ ΠΕΡΙΦΕΡΕΙΑΣ ΣΤΕΡΕΑΣ ΕΛΛΑΔΑΣ

Έχοντας υπόψιν:

1. Τις διατάξεις του ν. 2971/2001 (ΦΕΚ 285 τ.Α΄/19.12.2001) «Περί αιγιαλού και παραλίας».

2. Τις διατάξεις του ν.δ. 439/1970 «περί συμπληρώσεως των διατάξεων περί αιγιαλού».

3. Τις διατάξεις του ν. 3200/1955 «περί διοικητικής αποκέντρωσης» ,όπως τροποποιήθηκαν και ισχύουν σήμερα με τα ν.δ. 532/1970, β.δ. 704/1970, β.δ. 705/1970, β.δ. 192/1972, π.δ. 71/1984, π.δ. 347/1986, ν. 2026/1992 και π.δ. 97/1993.

4. Τη διάταξη του άρθρου 46 παρ. 21 του ν. 3220/2004 (ΦΕΚ 15 τ.Α΄/28.1.2004) δυνάμει της οποίας από 10.4.2004 αρμοδιότητες του Υπουργού Οικονομίας και Οικονομικών οι οποίες ανήκαν ή είχαν μεταβιβασθεί στους Νομάρχες μέχρι την έναρξη λειτουργίας των Νομαρχιακών Αυτοδιοικήσεων και αφορούν θέματα των Υπηρεσιών του Υπουργείου Οικονομίας και Οικονομικών, που εξαιρέθηκαν από την κατάργηση με τις διατάξεις της παραγράφου 2 του άρθρου 39 του ν. 2218/1994, περιέρχονται στον Γενικό Γραμματέα της Περιφέρειας, σε συνδυασμό με τις 2434/27.5.2004 και 87/11.1.2005 αποφάσεις Γεν. Γραμματέα Περιφέρειας Στερεάς Ελλάδας στις οποίες ορίζεται η ΔΔΕ/ΠΣΕ αρμόδια για την επικύρωση της έκθεσης μετά του διαγράμματος της επιτροπής καθορισμού των ορίων του αιγιαλού παραλίας και παλαιού αιγιαλού.

5. Την από 24.7.2006 έκθεση της κατά το άρθρο 3 του ν.2971/2001 αρμόδιας Επιτροπής καθορισμού των ορίων αιγιαλού παραλίας στη θέση «Ρέθι - Φακιότρυπα» του Δ.Δ. Μαραθιά του Δήμου Ευπαλίου Ν. Φωκίδας, με ενδιαφερόμενη την Ιουλία Πέρρου.

6. Το από Μαρτίου 2006 τοπογραφικό υψομετρικό και κτηματολογικό διάγραμμα της παραπάνω περιοχής, που συντάχθηκε σε μία (1) πινακίδα με κλίμακα 1:500 από τον διπλωματούχο πολιτικό μηχανικό Ζώη Φώτη, το οποίο ελέγχθηκε και θεωρήθηκε στις 12.4.2006 από τον Νικόλαο Τουρούντζη, αγρονόμο-τοπογράφο μηχανικό υπάλληλο της Κτηματικής Υπηρεσίας Ν. Φωκίδας, όπως ορίζουν οι διατάξεις του άρθρου 4 παρ. 2 του ν.2971/2001.

7. Το υπ' αριθμ. Φ.544.5/1114/06/5849/6.11.2006 έγγραφο του Γενικού Επιτελείου Ναυτικού με το οποίο συμφωνεί με τα όρια αιγιαλού και παραλίας που καθόρισε η αρμόδια επιτροπή.

8. Το υπ' αριθμ. (Φ9)/1193/18.12.2006 έγγραφο της Κτηματικής Υπηρεσίας Ν. Φωκίδας, αποφασίζει:

Επικυρώνει την από 24.7.2006 έκθεση της κατά το άρθρο 3 του ν.2971/2001 αρμόδιας Επιτροπής καθορισμού των ορίων αιγιαλού και παραλίας στη θέση «Ρέθι - Φακιότρυπα» του Δ.Δ. Μαραθιά του Δήμου Ευπαλίου Ν. Φωκίδας και το από Μαρτίου 2006 τοπογραφικό υψομετρικό και κτηματολογικό διάγραμμα της παραπάνω περιοχής, που συντάχθηκε σε μία (1) πινακίδα με κλίμακα 1:500 από τον διπλωματούχο πολιτικό μηχανικό Φώτη Ζώη, το οποίο ελέγχθηκε και θεωρήθηκε στις 12.4.2006 από τον Νικόλαο Τουρούντζη, αγρονόμο-τοπογράφο μηχανικό υπάλληλο της Κτηματικής Υπηρεσίας Ν. Φωκίδας, όπως ορίζουν οι διατάξεις του άρθρου 4 παρ. 2 του ν.2971/2001.

Στο παραπάνω τοπογραφικό διάγραμμα, καθορίστηκε η οριογραμμή του αιγιαλού με κόκκινη συνεχή πολυγωνική γραμμή, με στοιχεία (1, 2, 3, 4,... 18, 19, 20) της οποίας οι κορυφές εξασφαλίζονται με τις συντεταγμένες τους στο Κρατικό Δίκτυο Αναφοράς, στο προβολικό σύστημα ΗΑΤΤ, με ΚΦΧ φ0=38°15' λ0=-1°45'.

Η οριογραμμή της παραλίας για την εξυπηρέτηση των σκοπών του άρθρου 1 παρ. 2 του ν.2971/2001 με κίτρινη συνεχή πολυγωνική γραμμή με στοιχεία (Γ, 2', 3',...,18', 19', 20') των οποίων οι κορυφές εξασφαλίζονται με τις συντεταγμένες τους στο Κρατικό Δίκτυο Αναφοράς, στο προβολικό σύστημα ΗΑΤΤ, με ΚΦΧ φ0=38°15' λ0 = -1° 45'.

Δεν υφίσταται παλαιός αιγιαλός. Δεν υπάρχουν κτίσματα στη ζώνη παραλίας.

Η απόφαση αυτή μαζί με την έκθεση της Επιτροπής και το τοπογραφικό διάγραμμα να δημοσιευθούν στην εφημερίδα της Κυβερνήσεως.

Λαμία, 10 Ιανουαρίου 2007

Ο Γενικός Γραμματέας Περιφέρειας
ΑΘΑΝΑΣΙΟΣ ΣΚΟΡΔΑΣ

ΕΚΘΕΣΗ ΕΠΙΤΡΟΠΗΣ ΚΑΘΟΡΙΣΜΟΥ ΤΩΝ ΟΡΙΩΝ ΑΙΓΙΑΛΟΥ ΚΑΙ ΠΑΡΑΛΙΑΣ (ν. 2971/19.12.2001).

Για τον καθορισμό για πρώτη φορά, των ορίων αιγιαλού και παραλίας στην περιοχή «Ρέθι - Φακιότρυπα» του Δ. Δ. Μαραθιά του Δήμου Ευπαλίου του Νομού Φωκίδας, με ενδιαφερόμενη την Ιουλία συζ. Γ. Πέρρου.

Σήμερα, 24 Ιουλίου 2006, ημέρα Δευτέρα και ώρα 15:00, οι υπογεγραμμένοι:

1. Ευδοξία Κωλέττα, Εφοριακός ΔΕ/Α΄, Προϊσταμένη της Κτηματικής Υπηρεσίας Νομού Φωκίδας, ως πρόεδρος.

2. Νικόλαος Τουρούντζης, Αγρονόμος- Τοπογράφος Μηχανικός με Β΄ βαθμό, υπάλληλος της Κτηματικής Υπηρεσίας Νομού Φωκίδας, ως μέλος.

3. Αλέξιος Τσαφαλόπουλος, Ανθυποπλαιάρχος Λ.Σ., Λιμενάρχης Ναυπάκτου, ως μέλος.

4. Κυριακή Μιχαλοπούλου, Πολιτικός Μηχανικός με Α΄ βαθμό, Διευθύντρια της Διεύθυνσης Πολεοδομίας της Ν. Α. Φωκίδας, ως μέλος.

5. Ευάγγελος Επισκόπου, προϊστάμενος της Δ/νσης Περιβάλλοντος και Χωροταξίας της Περιφέρειας Στερεάς Ελλάδας, ο οποίος αν και προσκλήθηκε δεν παραστάθηκε, που αποτελούμε την Επιτροπή καθορισμού των ορίων αιγιαλού και παραλίας, δυνάμει του άρθρου 3 του ν. 2971/2001 καθώς και της υπ' αριθμ. πρωτ 4362/2.6.2006 απόφασης του Γενικού Γραμματέα Περιφέρειας Στερεάς Ελλάδας για την «Συγκρότηση Επιτροπής καθορισμού ορίων αιγιαλού - παραλίας (άρθ. 3 ν. 2971/2001) στο Νομό Φωκίδας», όπως αυτή τρόποιτοιήθηκε με την υπ' αριθμ. πρωτ. 6315/20.7.2006 απόφαση του Γενικού Γραμματέα Περιφέρειας Στερεάς Ελλάδας, συγκληθείσα καιόπιν προσκλήσεως της Προέδρου της Επιτροπής, μεταβήκαμε σήμερα 24 Ιουλίου 2006 στην προαναφερόμενη περιοχή «Ρέθι - Φακιότρυπα» του Δ Δ Μαραθιά του Δήμου Ευπαλίου Ν. Φωκίδας και αφού λάβαμε υπόψη:

1. Την από 16.3.2006 (αριθ. πρωτ. 269/16.3.2006) αίτηση της Ιουλίας συζ. Γ. Πέρρου, με την οποία ζητείται ο καθορισμός των ορίων του αιγιαλού και της παραλίας στην παραπάνω περιοχή.

2. Το από Μαρτίου 2006 τοπογραφικό, υψομετρικό και κτηματολογικό διάγραμμα της παραπάνω περιοχής, που

συντάχθηκε σε μία (1) πινακίδα με κλίμακα 1:500 από τον διπλωματούχο πολιτικό μηχανικό Φώτη Ζώη, το οποίο ελέγχθηκε και θεωρήθηκε τις 12.4.2006 από τον Νικόλαο Τουρούντζη, αγρονόμο - τοπογράφο μηχανικό, υπάλληλο της Κτηματικής Υπηρεσίας Νομού Φωκίδας.

3. Τις διατάξεις του ν. 2971/2001 «περί αιγιαλού και παραλίας».

4. Την αντίληψη που σχηματίσαμε κατά την επί τόπου μετάβαση μας, σχετικά με το πλάτος της βρεχόμενης ζώνης της ξηράς και τα λοιπά συναφή στοιχεία ήτοι:

4.1. Την γεωμορφολογία του εδάφους της ακτής, που κατατάσσεται στην κατηγορία των υψηλών ακτών. Η σύσταση του εδάφους της ακτής είναι κατά τμήματα βραχώδης και κατά τμήματα κροκαλοπαγής με υψηλά πρανή πολύ επικλινή προερχόμενα από διάβρωση. Το ότι δεν παρατηρούνται προσχώσεις στην ακτή ή άλλες ενδείξεις για την ύπαρξη παλαιού αιγιαλού.

4.2. Η παράκτια περιοχή καταλαμβάνεται από αγροτεμάχια εκτός σχεδίου πόλεως πολλά από τα οποία περιέχουν εξοχικές κατοικίες και ευρίσκεται κοντά στον οικισμό Σκάλωμα.

4.3. Στην εξεταζόμενη ακτή δεν έχει κατασκευασθεί κανένα τεχνικό έργο.

4.4. Ο πυθμένας της θάλασσας έχει μεγάλη κλίση.

4.5. Την επικρατούσα διεύθυνση ανέμου που είναι η Βόρεια.

4.6. Στην περιοχή παρουσιάζονται οι συνήθεις παλίρροιες.

4.7. Την επικρατούσα διεύθυνση ανέμου η οποία σύμφωνα με τα αρχειοθετημένα στοιχεία της Ε.Μ.Υ. για την πλησιέστερη πόλη των Πατρών είναι για τους μήνες Οκτώβριο, Νοέμβριο, Δεκέμβριο, Ιανουάριο, Φεβρουάριο και Μάρτιο η Βορειοανατολική με μέγιστη ένταση τον Μάρτιο 5,1 Kt και για τους μήνες Απρίλιο, Μάιο, Ιούνιο, Ιούλιο, Αύγουστο και Σεπτέμβριο η Νοτιοανατολική με μέγιστη ένταση τον Απρίλιο 5,1 Kt. Από τα ανεμολογικά δεδομένα διαπιστώνουμε ότι ο συνδυασμός ισχυρών ανέμων με ταυτόχρονη επικράτηση χαμηλού βαρομετρικού πεδίου συμβαίνει κυρίως με τους Βορειοανατολικούς ανέμους οι οποίοι οι οποίοι δεν πλήττουν το μέτωπο της ακτής (είναι αντίθετοι) ενώ οι Νοτιοανατολικοί άνεμοι των καλοκαιρινών μηνών πλήττουν την ακτή. Τα δεδομένα αυτά που δίδουν μέτρια ένταση κυματισμού, συνδυαζόμενα με την μεγάλη κλίση του θαλάσσιου πυθμένα, που έχει ως αποτέλεσμα η θραύση του κύματος και η εκτόνωση της ενέργειας του, να γίνεται στην ακτή με αποτέλεσμα ευτή να παρουσιάζει υψηλά πρανή. Επίσης υπάρχει μέτριος τομέας ανάπτυξης κυματισμού καθώς η περιοχή ευρίσκεται στον Κορινθιακό Κόλπο με αποτέλεσμα να υπάρχει μέτριο ύψος κυματισμού.

4.8. Το γεγονός ότι δεν υπάρχουν στην περιοχή εγκεκριμένες χωροταξικές κατευθύνσεις και χρήσεις γης που να επηρεάζουν την παράκτια ζώνη, ούτε υπάρχουν στην θέση καθορισμού ευπαθή οικοσυστήματα και προστατευόμενες περιοχές.

4.9. Το γεγονός ότι δεν υπάρχουν δημόσια κτήματα σε άμεση γειτνίαση με την παράκτια ζώνη, και δεν υφίσταται Κτηματολόγιο, αποφασίζει

Καθορίζει πάνω στο ανωτέρω τοπογραφικό διάγραμμα, που συνοδεύει την έκθεση αυτή :

Την οριογραμμή του αιγιαλού με κόκκινη συνεχή πολυγωνική γραμμή, με στοιχεία (1-2-3-4-5-6-7-8-9-10-11-12-13-14-15-16-17-18-19-20) της οποίας οι κορυφές εξασφαλίζονται με τις συντεταγμένες τους στο Κρατικό Δίκτυο, στο προβολικό σύστημα HATT, με ΚΦΧ φ0= 38^0 15΄ λ0= -1^0 45΄, όπως αυτές αναγράφονται στον παρακάτω πίνακα Α.

Την οριογραμμή της παραλίας για την εξυπηρέτηση των σκοπών του άρθρου 1 παρ. 2 του ν.2971/2001 με κίτρινη συνεχή πολυγωνική γραμμή, με στοιχεία (1΄-2΄ -3΄ -4΄ -5΄ -6΄ -7΄ -8΄ -9΄ -10΄ -11΄ -12΄ -13΄ -14΄-15-16-17΄-18-19-20) η οποία είναι παράλληλη με την γραμμή του αιγιαλού και σε απόσταση 10μ. από αυτή, με κορυφές που εξασφαλίζονται με τις συντεταγμένες τους στο Κρατικό Δίκτυο, στο προβολικό σύστημα HATT, με ΚΦΧ φ0= 38^0 15΄ λ0= -1^0 45΄, όπως αυτές αναγράφονται στον παρακάτω πίνακα Β. Εντός της ζώνης της καθοριζόμενης παραλίας δεν υπάρχουν κτίσματα.

Πίνακας Α

1,	X=	2032.50 Y=	16454.20
2,	χ=	2002.00 Y=	16455.50
3 ,	χ=	1950.50 Y=	16462.60
4,	χ=	1924.80 Y=	16448.50
5,	χ=	1906.70 Y=	16450.60
6,	χ=	1891.80 Y=	16460.00
7,	χ=	1865.00 Y=	16482.80
8,	χ=	1841.20 Y=	16489.70
9,	χ=	1835.70 Y=	16480.00
10,	χ=	1814.00 Y=	16482.00
11,	χ=	1800.00 Y=	16488.00
12,	χ=	1787.00 Y=	16506.50
13,	χ=	1766.10 Y=	16526.00
14,	χ=	1726.00 Y=	16527.70
15,	χ=	1710.00 Y=	16533.00
16,	χ=	1669.00 Y=	16538.50
17,	χ=	1637.20 Y=	16537.10
18,	χ=	1625.70 Y=	16540.80
19,	χ=	1594.00 Y=	16559.20
20,	χ=	1572.00 Y=	16568.40


Πίνακας Β


1΄,	X=	2032.93 Y=	16464.19
2΄,	X=	2002.90 Y=	16465.47
3΄,	X=	1948.59 Y=	16472.96
4΄,	X=	1922.79 Y=	16458.80
5΄,	X=	1910.11 Y=	16460.27
6΄,	X=	1897.74 Y=	16468.08
7΄,	χ=	1869.85 Y=	16491.81
8΄,	X=	1836.40 Y=	16501.50
9΄,	X=	1830.19 Y=	16490.55
10΄,	X=	1816.49 Y=	16491.81
11΄,	X=	1806.55 Y=	16496.07
12΄,	X=	1794.58 Y=	16513.10
13΄,	X=	1770.22 Y=	16535.83
14΄,	X=	1727.82 Y=	16537.63
15΄,	X=	1712.26 Y=	16542.79
16΄,	X=	1669.45 Y=	16548.53
17΄,	X=	1638.55 Y=	16547.17
18΄,	X=	1629.79 Y=	16549.99
19΄,	X=	1598.46 Y=	16568.17
20΄,	X=	1575.86 Y=	16577.63

Η Επιτροπή

Η Πρόεδρος
ΕΥΔΟΞΙΑ ΚΩΛΕΤΤΑ

Τα μέλη
ΝΙΚΟΛΑΟΣ ΤΟΥΡΟΥΝΤΖΗΣ
ΑΛΕΞΙΟΣ ΤΣΑΦΑΛΟΠΟΥΛΟΣ
ΚΥΡΙΑΚΗ ΜΙΧΑΛΟΠΟΥΛΟΥ
ΕΥΑΓΓΕΛΟΣ ΕΠΙΣΚΟΠΟΥ

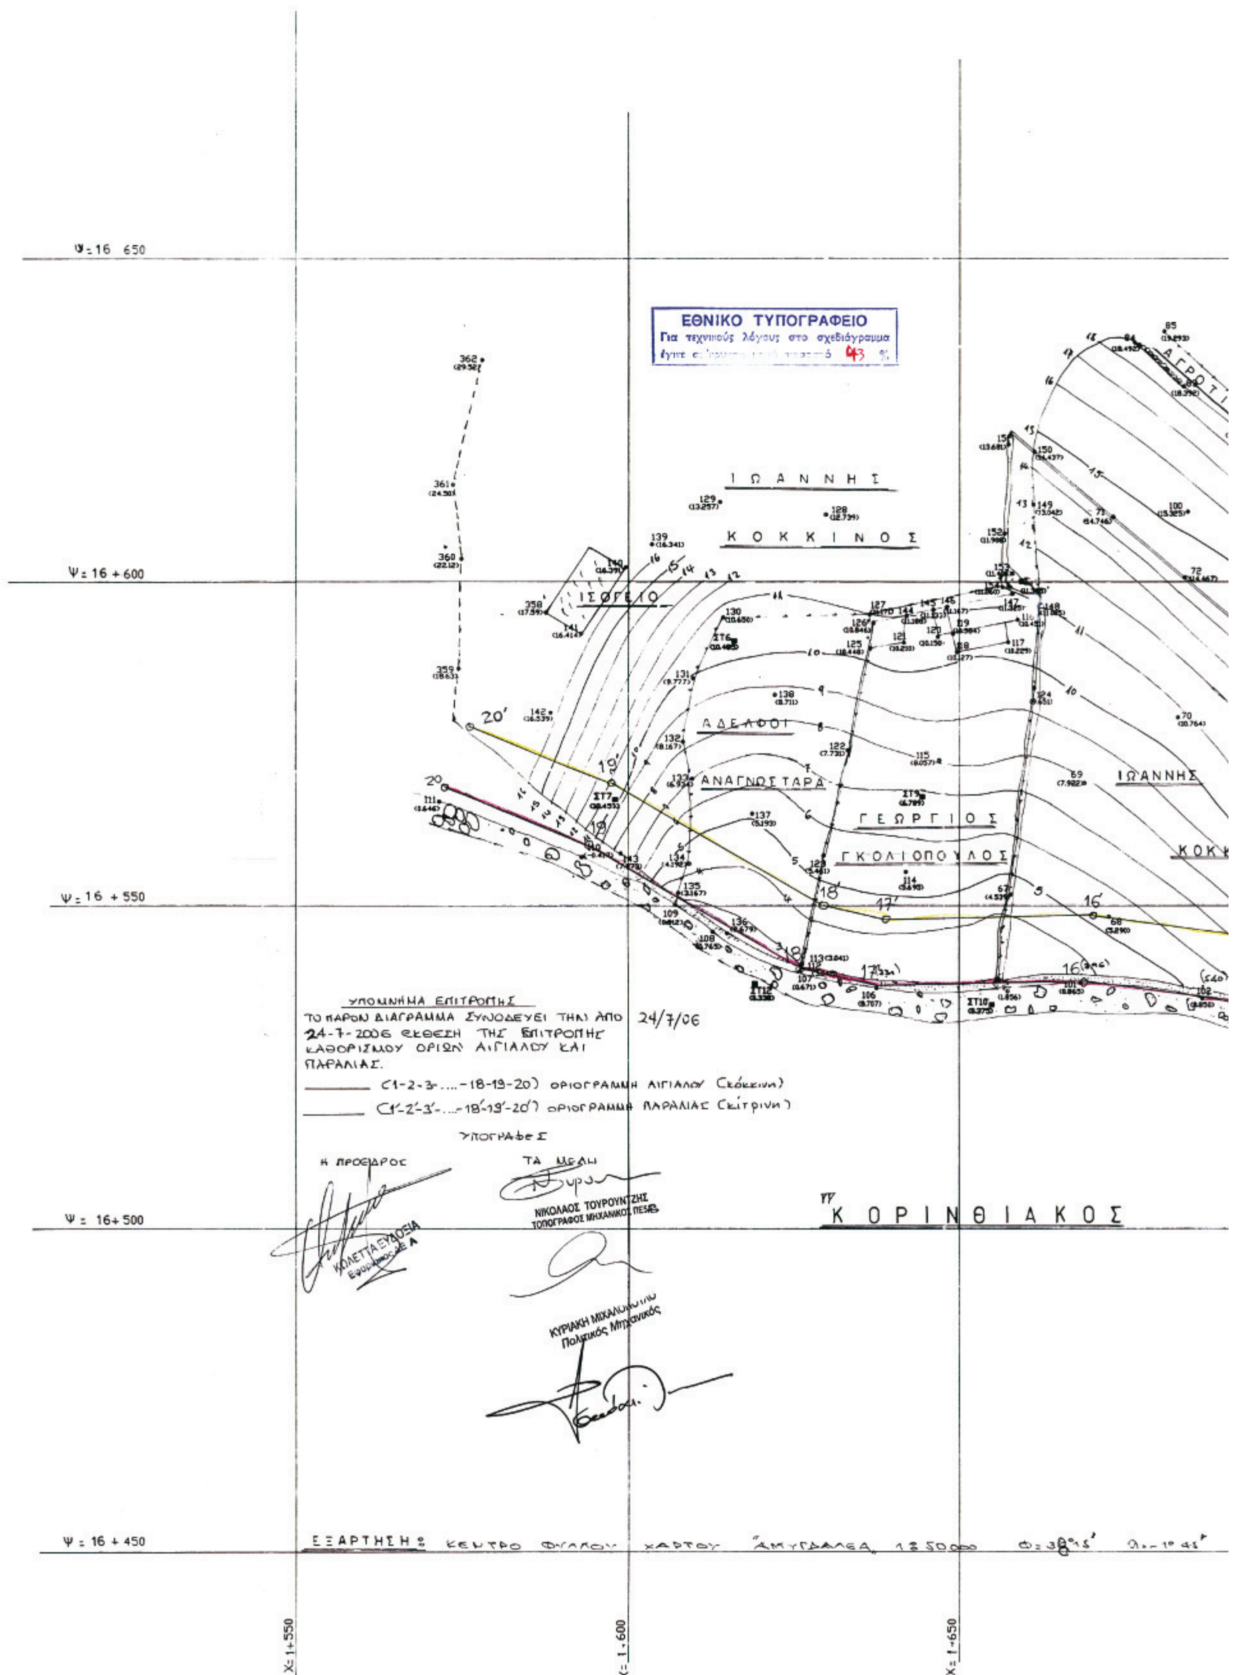
Ψ = 16 650
Ψ = 16 + 600
Ψ = 16 + 550
Ψ = 16 + 500
Ψ = 16 + 450
X = 1 + 550
X = 1 + 600
X = 1 + 650
ΕΘΝΙΚΟ ΤΥΠΟΓΡΑΦΕΙΟ
Για τεχνικούς λόγους στο σχεδιάγραμμα
43 %
Ι Ω Α Ν Ν Η Σ
Κ Ο Κ Κ Ι Ν Ο Σ
ΙΣΟΓΕΙΟ
ΑΔΕΛΦΟΙ
ΑΝΑΓΝΩΣΤΑΡΑ
ΓΕΩΡΓΙΟΣ
ΓΚΟΛΙΟΠΟΥΛΟΣ
ΙΩΑΝΝΗΣ
ΥΠΟΜΝΗΜΑ ΕΠΙΤΡΟΠΗΣ
ΤΟ ΠΑΡΟΝ ΔΙΑΓΡΑΜΜΑ ΣΥΝΟΔΕΥΕΙ ΤΗΝ ΑΠΟ 24-7-2006 ΕΚΘΕΣΗ ΤΗΣ ΕΠΙΤΡΟΠΗΣ ΚΑΘΟΡΙΣΜΟΥ ΟΡΙΩΝ ΑΙΓΙΑΛΟΥ ΚΑΙ ΠΑΡΑΛΙΑΣ.
24/7/06
(1-2-3-....-18-19-20) ΟΡΙΟΓΡΑΜΜΗ ΑΙΓΙΑΛΟΥ (Κόκκινη)
(1'-2'-3'-....-18'-19'-20') ΟΡΙΟΓΡΑΜΜΗ ΠΑΡΑΛΙΑΣ (Κίτρινη)
ΥΠΟΓΡΑΦΕΣ
Η ΠΡΟΕΔΡΟΣ
ΤΑ ΜΕΛΗ
ΝΙΚΟΛΑΟΣ ΤΟΥΡΟΥΝΤΖΗΣ
ΤΟΠΟΓΡΑΦΟΣ ΜΗΧΑΝΙΚΟΣ ΠΕ
ΚΟΛΕΤΤΑ ΕΥΔΟΞΙΑ
ΚΥΡΙΑΚΗ ΜΙΧΑΛΟΠΟΥΛΟΥ
Πολιτικός Μηχανικός
Κ Ο Ρ Ι Ν Θ Ι Α Κ Ο Σ
ΕΞΑΡΤΗΣΗ: ΚΕΝΤΡΟ ΦΥΛΛΟΥ ΧΑΡΤΟΥ "ΑΜΥΓΔΑΛΕΑ 1:5000"

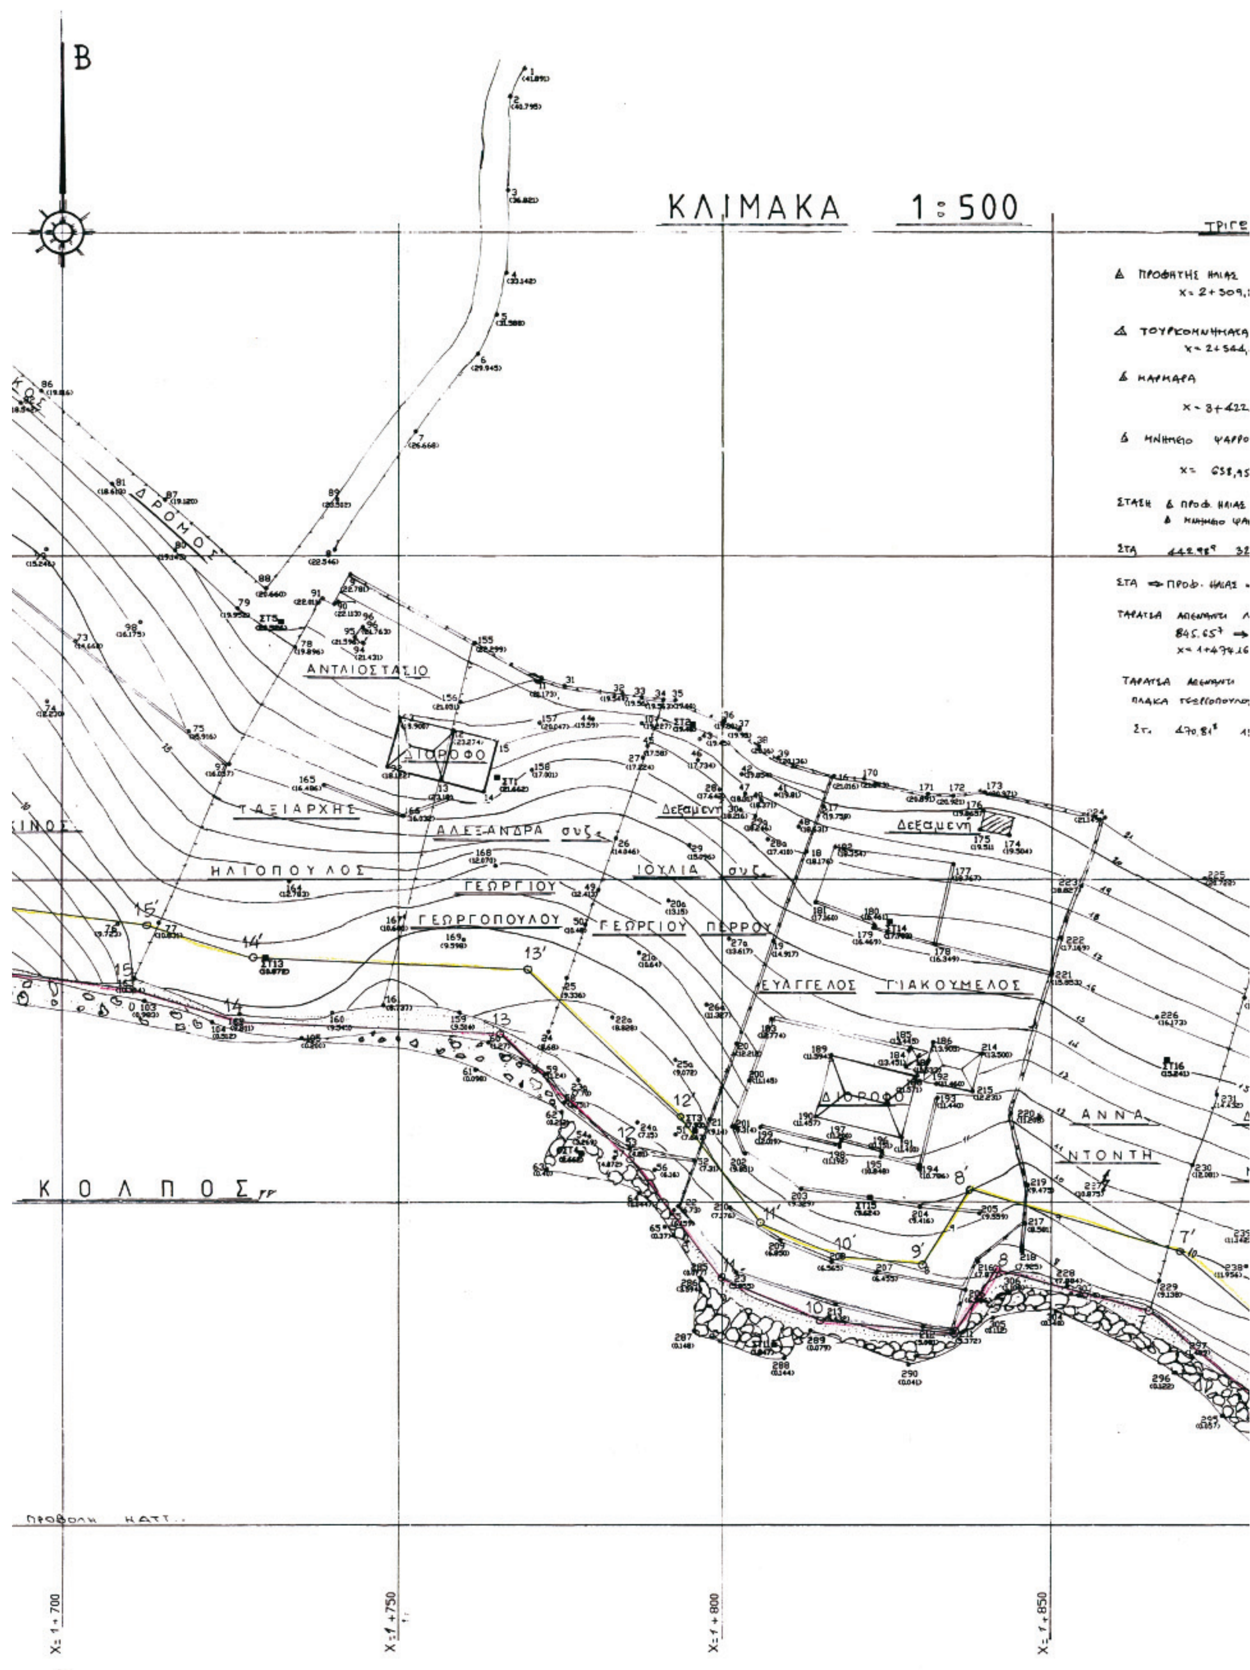

Β
ΚΛΙΜΑΚΑ 1:500
ΔΡΟΜΟΣ
ΑΝΤΛΙΟΣΤΑΣΙΟ
ΔΙΟΡΟΦΟ
ΤΑΞΙΑΡΧΗΣ
ΑΛΕΞΑΝΔΡΑ συζ.
ΗΛΙΟΠΟΥΛΟΣ
ΓΕΩΡΓΙΟΥ
ΙΟΥΛΙΑ συζ.
ΓΕΩΡΓΟΠΟΥΛΟΥ
ΓΕΩΡΓΙΟΥ ΠΕΡΡΟΥ
ΕΥΑΓΓΕΛΟΣ ΓΙΑΚΟΥΜΕΛΟΣ
Δεξαμενή
ΑΝΝΑ
ΝΤΟΝΤΗ
ΚΟΛΠΟΣ
ΠΡΟΒΟΛΗ
X= 1+700
X= 1+750
X= 1+800
X= 1+850

ΤΡΙΓΩΝΟΜΕΤΡΙΚΑ ΣΗΜΕΙΑ ΑΝΑΦΟΡΑΣ

ΗΛΙΑΣ
2+309,28 ψ=17+364,18 χψ=520,90

ΝΗΜΑΚΑ
2+544,13 ψ=19+869,82 χψ=

3+422,13 ψ=15+420,12 χψ=084

ΨΑΡΡΟΥ

638,95 ψ=17+984,40 χψ=435,01

φ. ΗΛΙΑΣ ⇒ Δ ΜΑΡΑΘΙΑ ⇒ 172,0524
τηθο ΨΑΡΡΟΥ → 320,38

321,8596 χ=2+092,15 ψ=17+513,32 χψ=486,24

ΗΛΙΑΣ → 121,8596

ΑΝΤΙ ΛΑΤΟΜΕΙΟΥ ΣΑΚΕΛΛΑΡΗ
65 → 252,1680
1+474,16 ψ=16+936,06

ΑΠΕΝΑΝΤΙ ΣΑΚΕΛΛΑΡΗ ⇒ ΣΤΑ → 52,1680
ΠΟΠΟΥΛΟΥ = ΣΤ1

81 157,6409 χ=0+764,83 ψ=16+565,67 21,66

ΑΠΟΤΥΠΩΣΗ ΠΕΡΙΟΧΗΣ
ΓΙΑ ΟΡΙΟΘΕΤΗΣΗ ΑΙΓΙΑΛΟΥ

ΡΕΞΗ-ΦΑΓΙΟΤΡΥΠΑ ΔΩΡΙΔΟΣ

ΜΕΛΕΤΗΤΗΣ
ΖΩΗΣ ΦΩΤΗΣ, Πολ. Μηχανικός

ΘΕΜΑ ΣΧΕΔΙΟΥ
ΤΟΠΟΓΡΑΦΙΚΟ ΔΙΑΓΡΑΜΜΑ

ΑΚΡΙΒΕΣ ΑΝΤΙΓΡΑΦΟ
ΑΜΦΙΣΣΑ
ΝΙΚΟΛΑΟΣ ΤΟΥΡΟΥΝΤΖΗΣ
ΤΟΠΟΓΡΑΦΟΣ ΜΗΧΑΝΙΚΟΣ ΠΕ5/Γ


ΑΡΙΘΜΟΣ ΣΧΕΔΙΟΥ

Κλίμακα: 1:500

Χρόνος Μελέτης: ΜΑΡΤΙΟΣ 2006

ΕΛΕΓΧΟΣ - ΘΕΩΡΗΣΗ
Αμφισσα 12-4-2006
ΝΙΚΟΛΑΟΣ ΤΟΥΡΟΥΝΤΖΗΣ
ΤΟΠΟΓΡΑΦΟΣ ΜΗΧΑΝΙΚΟΣ ΠΕ5/Β

ΦΩΤΗΣ ΖΩΗΣ
ΔΙΠΛΩΜΑΤ. ΠΟΛΙΤΙΚΟΣ ΜΗΧΑΝΙΚΟΣ
T.U. GRAZ

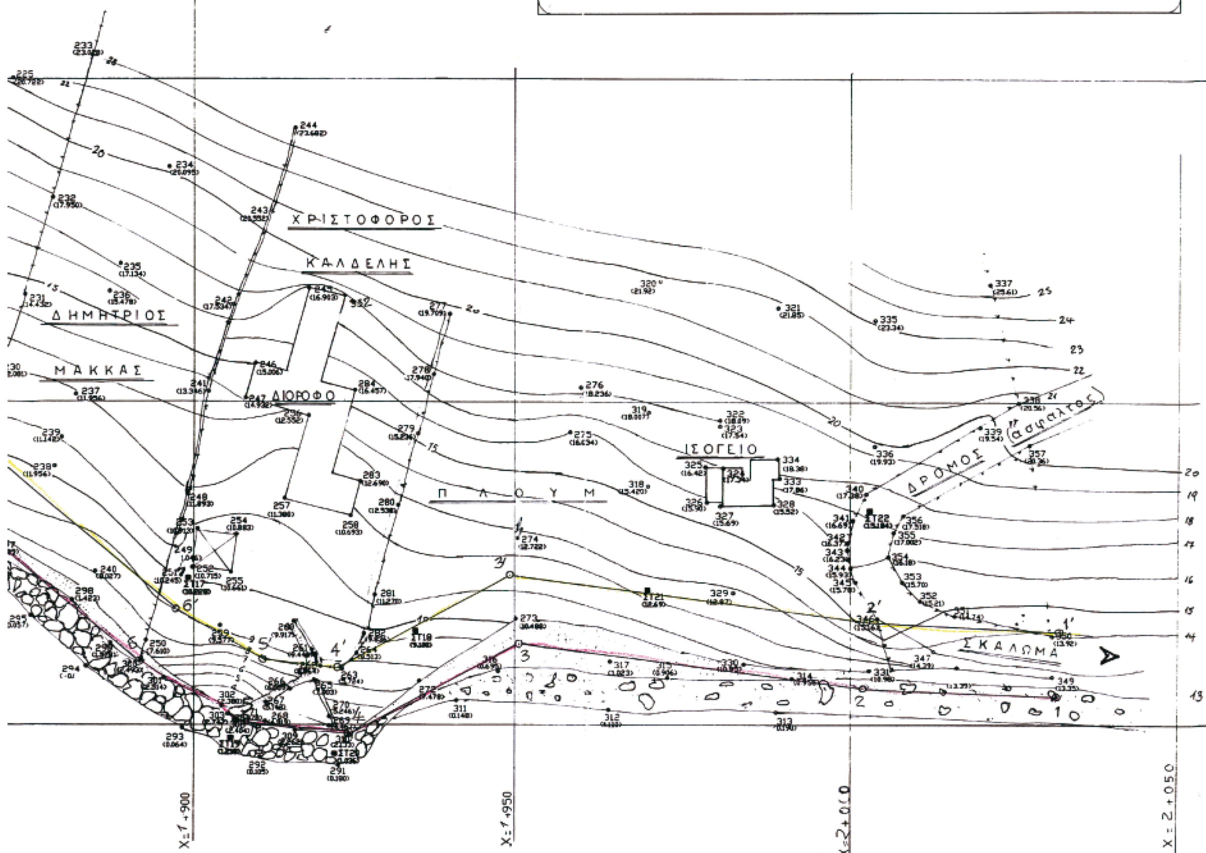

ΕΘΝΙΚΟ ΤΥΠΟΓΡΑΦΕΙΟ
ΕΦΗΜΕΡΙΔΑ ΤΗΣ ΚΥΒΕΡΝΗΣΕΩΣ

ΠΕΡΙΦΕΡΕΙΑΚΑ ΓΡΑΦΕΙΑ ΠΩΛΗΣΗΣ Φ.Ε.Κ.

ΘΕΣΣΑΛΟΝΙΚΗ - Βασ. Όλγας 227 **23104 23956**
ΠΕΙΡΑΙΑΣ - Ευριπίδου 63 **210 4135228**
ΠΑΤΡΑ - Κορίνθου 327 **2610 638109**
ΙΩΑΝΝΙΝΑ - Διοικητήριο **26510 87215**
ΚΟΜΟΤΗΝΗ - Δημοκρατίας 1 **25310 22858**
ΛΑΡΙΣΑ - Διοικητήριο **2410 597449**
ΚΕΡΚΥΡΑ - Σαμαρά 13 **26610 89122**
ΗΡΑΚΛΕΙΟ - Πεδιάδος 2 **2810 300781**
ΜΥΤΙΛΗΝΗ - Πλ. Κωνσταντινουπόλεως 1 **22510 46654**

ΤΙΜΗ ΠΩΛΗΣΗΣ ΦΥΛΛΩΝ ΕΦΗΜΕΡΙΔΟΣ ΤΗΣ ΚΥΒΕΡΝΗΣΕΩΣ

Σε έντυπη μορφή

- Για τα Φ.Ε.Κ. από 1 μέχρι 16 σελίδες σε 1 €, προσαυξανόμενη κατά 0,20 € για κάθε επιπλέον οκτασέλιδο ή μέρος αυτού.
- Για τα φωτοαντίγραφα Φ.Ε.Κ. σε 0,15 € ανά σελίδα.

Σε μορφή DVD/CD

Τεύχος	Ετήσια έκδοση	Τριμηνιαία έκδοση	Μηνιαία έκδοση
Α΄	150 €	40 €	15 €
Β΄	300 €	80 €	30 €
Γ΄	50 €	-	-
Υ.Ο.Δ.Δ.	50 €	-	-
Δ΄	110 €	30 €	-

Τεύχος	Ετήσια έκδοση	Τριμηνιαία έκδοση	Μηνιαία έκδοση
Α.Α.Π.	110 €	30 €	-
Ε.Β.Ι.	100 €	-	-
Α.Ε.Δ.	5 €	-	-
Δ.Δ.Σ.	200 €	-	20 €
Α.Ε. - Ε.Π.Ε. και Γ.Ε.ΜΗ.	-	-	100 €

- Η τιμή πώλησης μεμονωμένων Φ.Ε.Κ. σε μορφή cd-rom από εκείνα που διατίθενται σε ψηφιακή μορφή και μέχρι 100 σελίδες, σε 5 € προσαυξανόμενη κατά 1 € ανά 50 σελίδες.
- Η τιμή πώλησης σε μορφή cd-rom/dvd, δημοσιευμάτων μιας εταιρείας στο τεύχος Α.Ε.-Ε.Π.Ε. και Γ.Ε.ΜΗ. σε 5 € ανά έτος.

ΠΑΡΑΓΓΕΛΙΑ ΚΑΙ ΑΠΟΣΤΟΛΗ Φ.Ε.Κ.: Τηλεφωνικά: 210 4071010 - fax: 210 4071010 - internet: http://www.et.gr

ΕΤΗΣΙΕΣ ΣΥΝΔΡΟΜΕΣ Φ.Ε.Κ.

Τεύχος	Έντυπη μορφή	Ψηφιακή Μορφή
Α΄	225 €	190 €
Β΄	320 €	225 €
Γ΄	65 €	Δωρεάν
Υ.Ο.Δ.Δ.	65 €	Δωρεάν
Δ΄	160 €	80 €
Α.Α.Π.	160 €	80 €
Ε.Β.Ι.	65 €	33 €

Τεύχος	Έντυπη μορφή	Ψηφιακή Μορφή
Α.Ε.Δ.	10 €	Δωρεάν
Α.Ε. - Ε.Π.Ε. και Γ.Ε.ΜΗ.	2.250 €	645 €
Δ.Δ.Σ.	225 €	95 €
Α.Σ.Ε.Π.	70€	Δωρεάν
Ο.Π.Κ.	-	Δωρεάν
Α΄+ Β΄+ Δ΄ + Α.Α.Π.	-	450 €

- Το τεύχος Α.Σ.Ε.Π. (έντυπη μορφή) θα αποστέλλεται σε συνδρομητές ταχυδρομικά, με την επιβάρυνση των 70 €, ποσό το οποίο αφορά τα ταχυδρομικά έξοδα.
- Για την παροχή πρόσβασης μέσω διαδικτύου σε Φ.Ε.Κ. προηγουμένων ετών και συγκεκριμένα στα τεύχη: **α)** Α, Β, Δ, Α.Α.Π., Ε.Β.Ι. και Δ.Δ.Σ., η τιμή προσαυξάνεται, πέραν του ποσού της ετήσιας συνδρομής του 2007, κατά 40 € ανά έτος και ανά τεύχος και **β)** για το τεύχος Α.Ε.-Ε.Π.Ε. & Γ.Ε.ΜΗ., κατά 60 € ανά έτος παλαιότητας.

* Η καταβολή γίνεται σε όλες τις Δημόσιες Οικονομικές Υπηρεσίες (Δ.Ο.Υ.). Το πρωτότυπο διπλότυπο (έγγραφο αριθμ. πρωτ. 9067/28.2.2005 2η Υπηρεσία Επιτρόπου Ελεγκτικού Συνεδρίου) με φροντίδα των ενδιαφερομένων, πρέπει να αποστέλλεται ή να κατατίθεται στο Εθνικό Τυπογραφείο (Καποδιστρίου 34, Τ.Κ. 104 32 Αθήνα).
* Σημειώνεται ότι φωτοαντίγραφα διπλοτύπων, ταχυδρομικές Επιταγές για την εξόφληση της συνδρομής, δεν γίνονται δεκτά και θα επιστρέφονται.
* Οι οργανισμοί τοπικής αυτοδιοίκησης, τα νομικά πρόσωπα δημοσίου δικαίου, τα μέλη της Ένωσης Ιδιοκτητών Ημερησίου Τύπου Αθηνών και Επαρχίας, οι τηλεοπτικοί και ραδιοφωνικοί σταθμοί, η Ε.Σ.Η.Ε.Α., τα τριτοβάθμια συνδικαλιστικά Όργανα και οι τριτοβάθμιες επαγγελματικές ενώσεις δικαιούνται έκπτωσης πενήντα τοις εκατό (50%) επί της ετήσιας συνδρομής (τρέχον έτος + παλαιότητα).
* Το ποσό υπέρ Τ.Α.Π.Ε.Τ. [5% επί του ποσού συνδρομής (τρέχον έτος + παλαιότητα)], καταβάλλεται ολόκληρο (Κ.Α.Ε. 3512) και υπολογίζεται πριν την έκπτωση.
* Στην Ταχυδρομική συνδρομή του τεύχους Α.Σ.Ε.Π. δεν γίνεται έκπτωση.

Πληροφορίες για δημοσιεύματα που καταχωρούνται στα Φ.Ε.Κ. στο τηλ.: 210 5279000.
Φωτοαντίγραφα παλαιών Φ.Ε.Κ.: Μάρνη 8 τηλ.: 210 8220885, 210 8222924, 210 5279050.
Οι πολίτες έχουν τη δυνατότητα ελεύθερης ανάγνωσης των δημοσιευμάτων που καταχωρούνται σε όλα τα τεύχη της Εφημερίδας της Κυβερνήσεως πλην εκείνων που καταχωρούνται στο τεύχος Α.Ε.-Ε.Π.Ε και Γ.Ε.ΜΗ., από την ιστοσελίδα του Εθνικού Τυπογραφείου (www.et.gr).

Οι υπηρεσίες εξυπηρέτησης πολιτών λειτουργούν καθημερινά από 08:00 μέχρι 13:00



ΑΠΟ ΤΟ ΕΘΝΙΚΟ ΤΥΠΟΓΡΑΦΕΙΟ
ΚΑΠΟΔΙΣΤΡΙΟΥ 34 * ΑΘΗΝΑ 104 32 * ΤΗΛ. 210 52 79 000 * FAX 210 52 21 004
ΗΛΕΚΤΡΟΝΙΚΗ ΔΙΕΥΘΥΝΣΗ: http://www.et.gr – e-mail: webmaster@et.gr